



ALLEGATO C: VERANDA

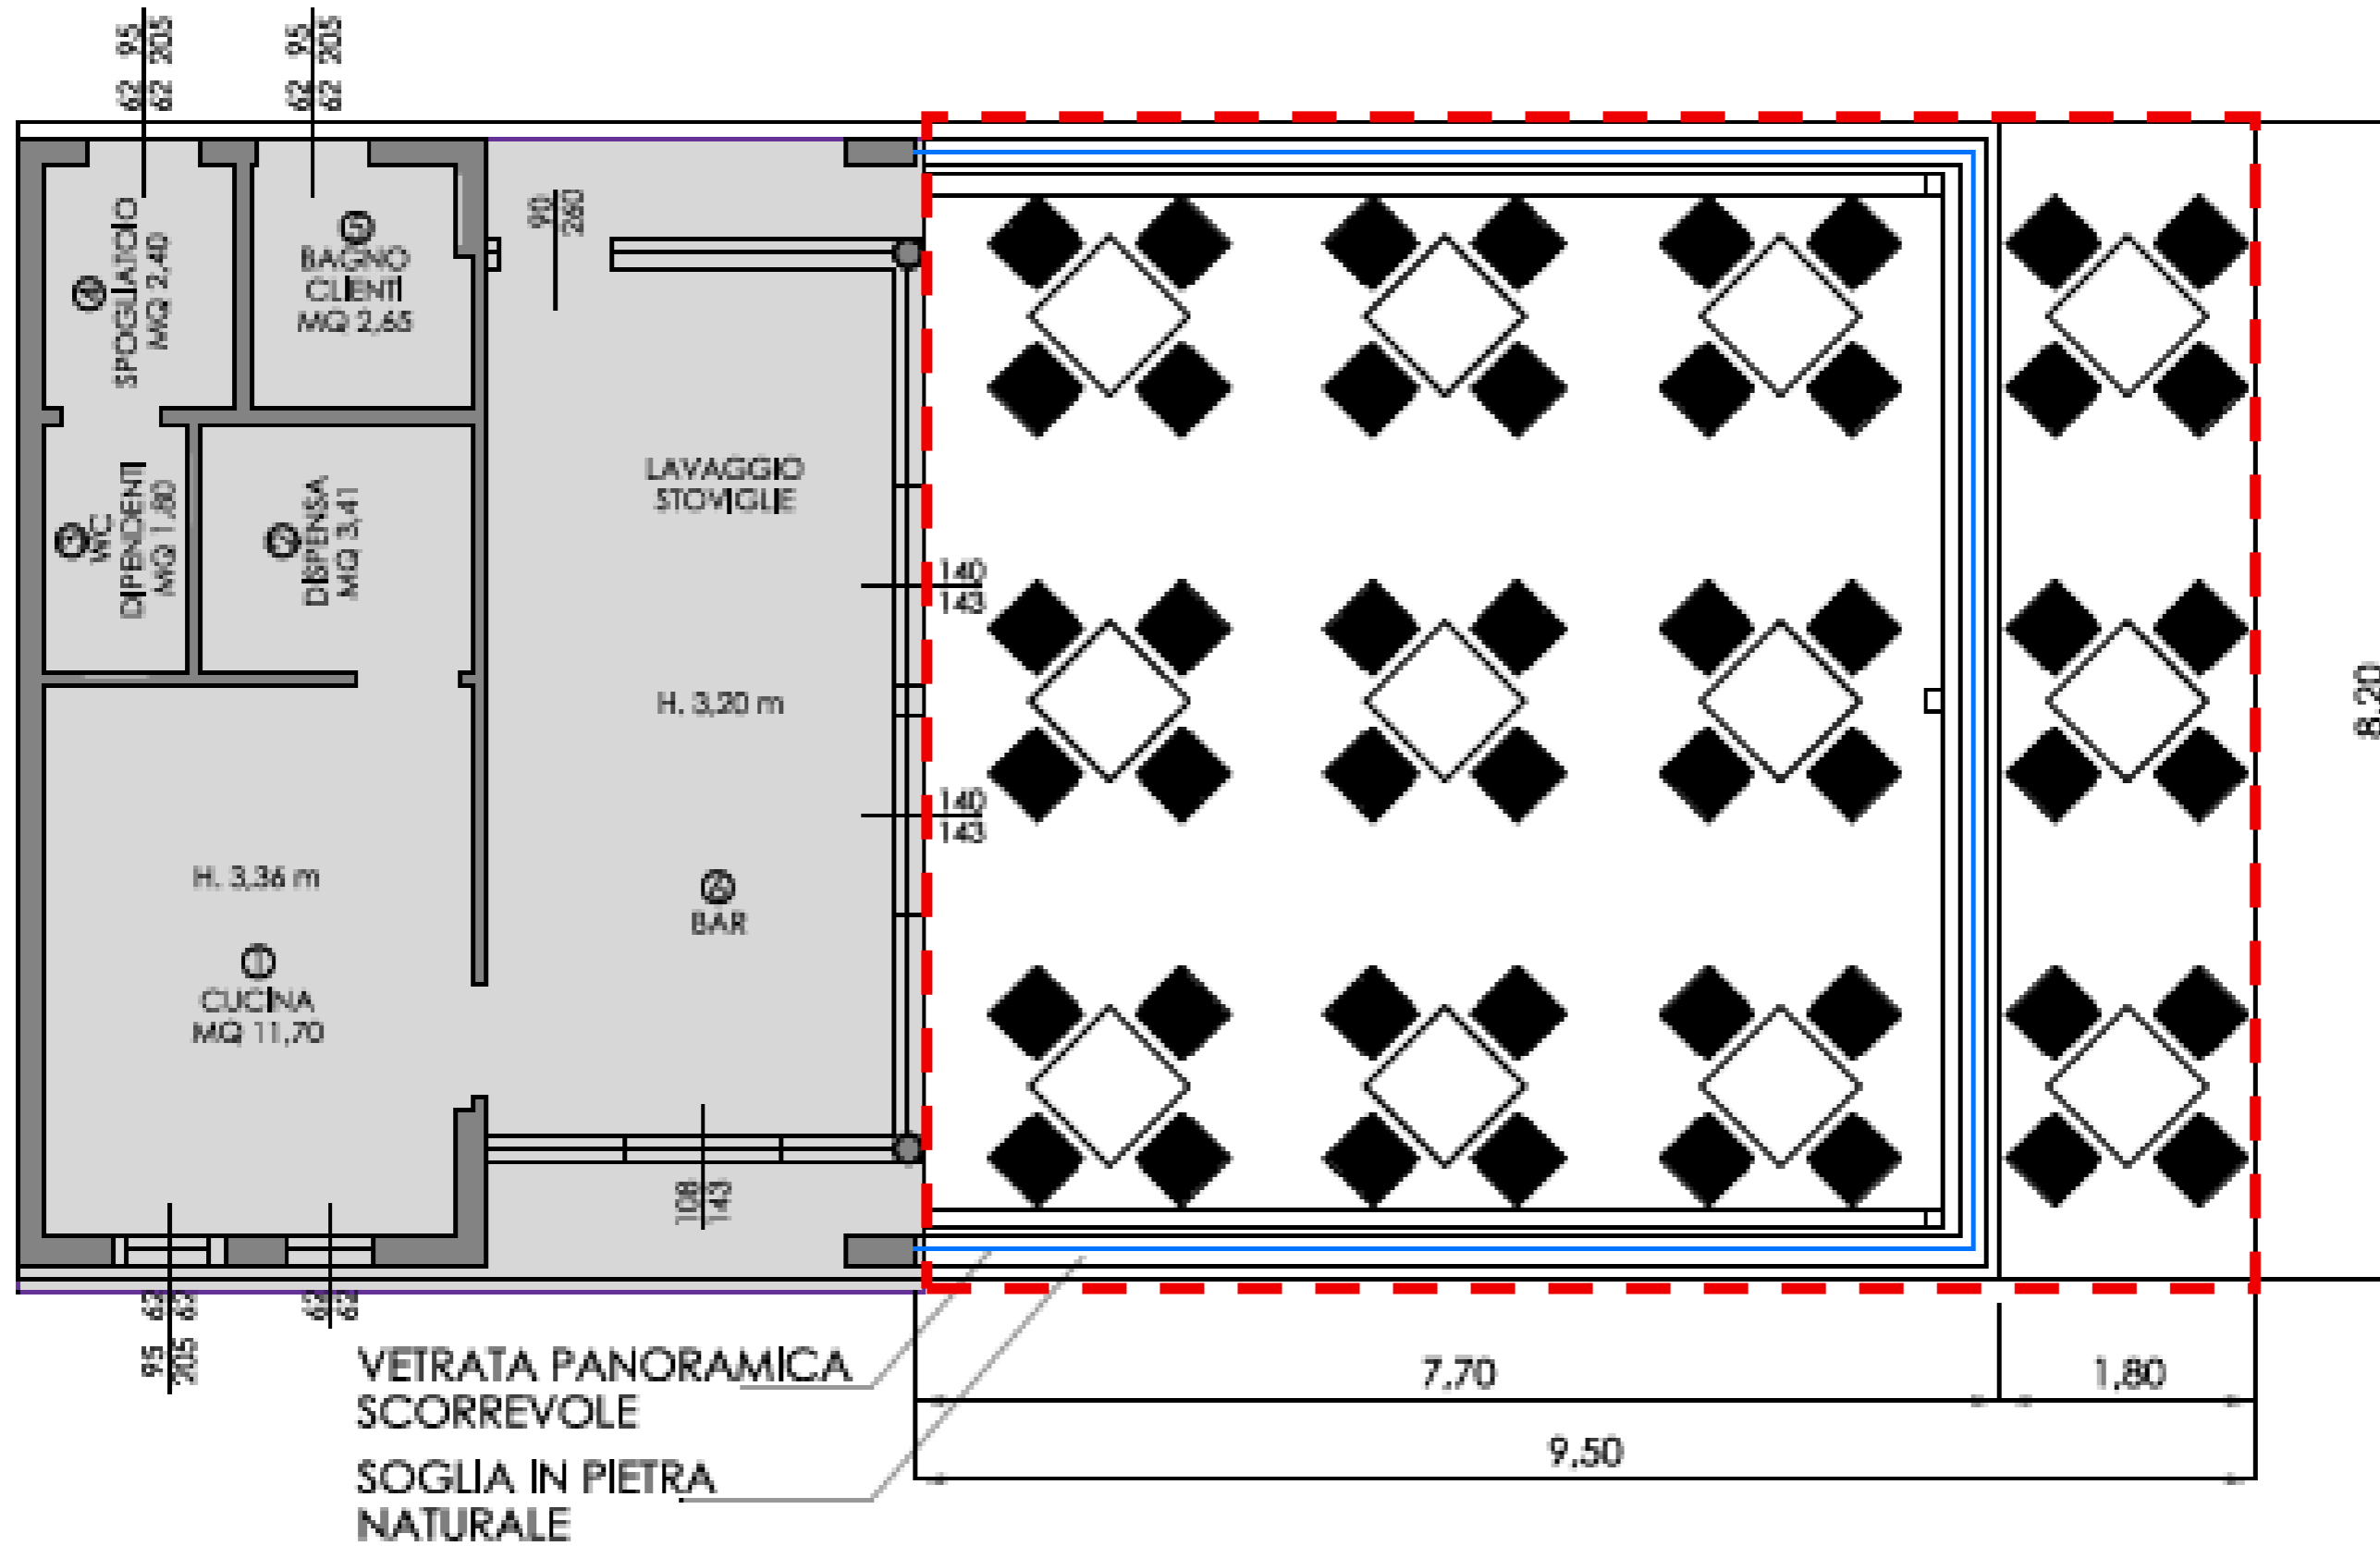

PROSPETTO SUD-OVEST

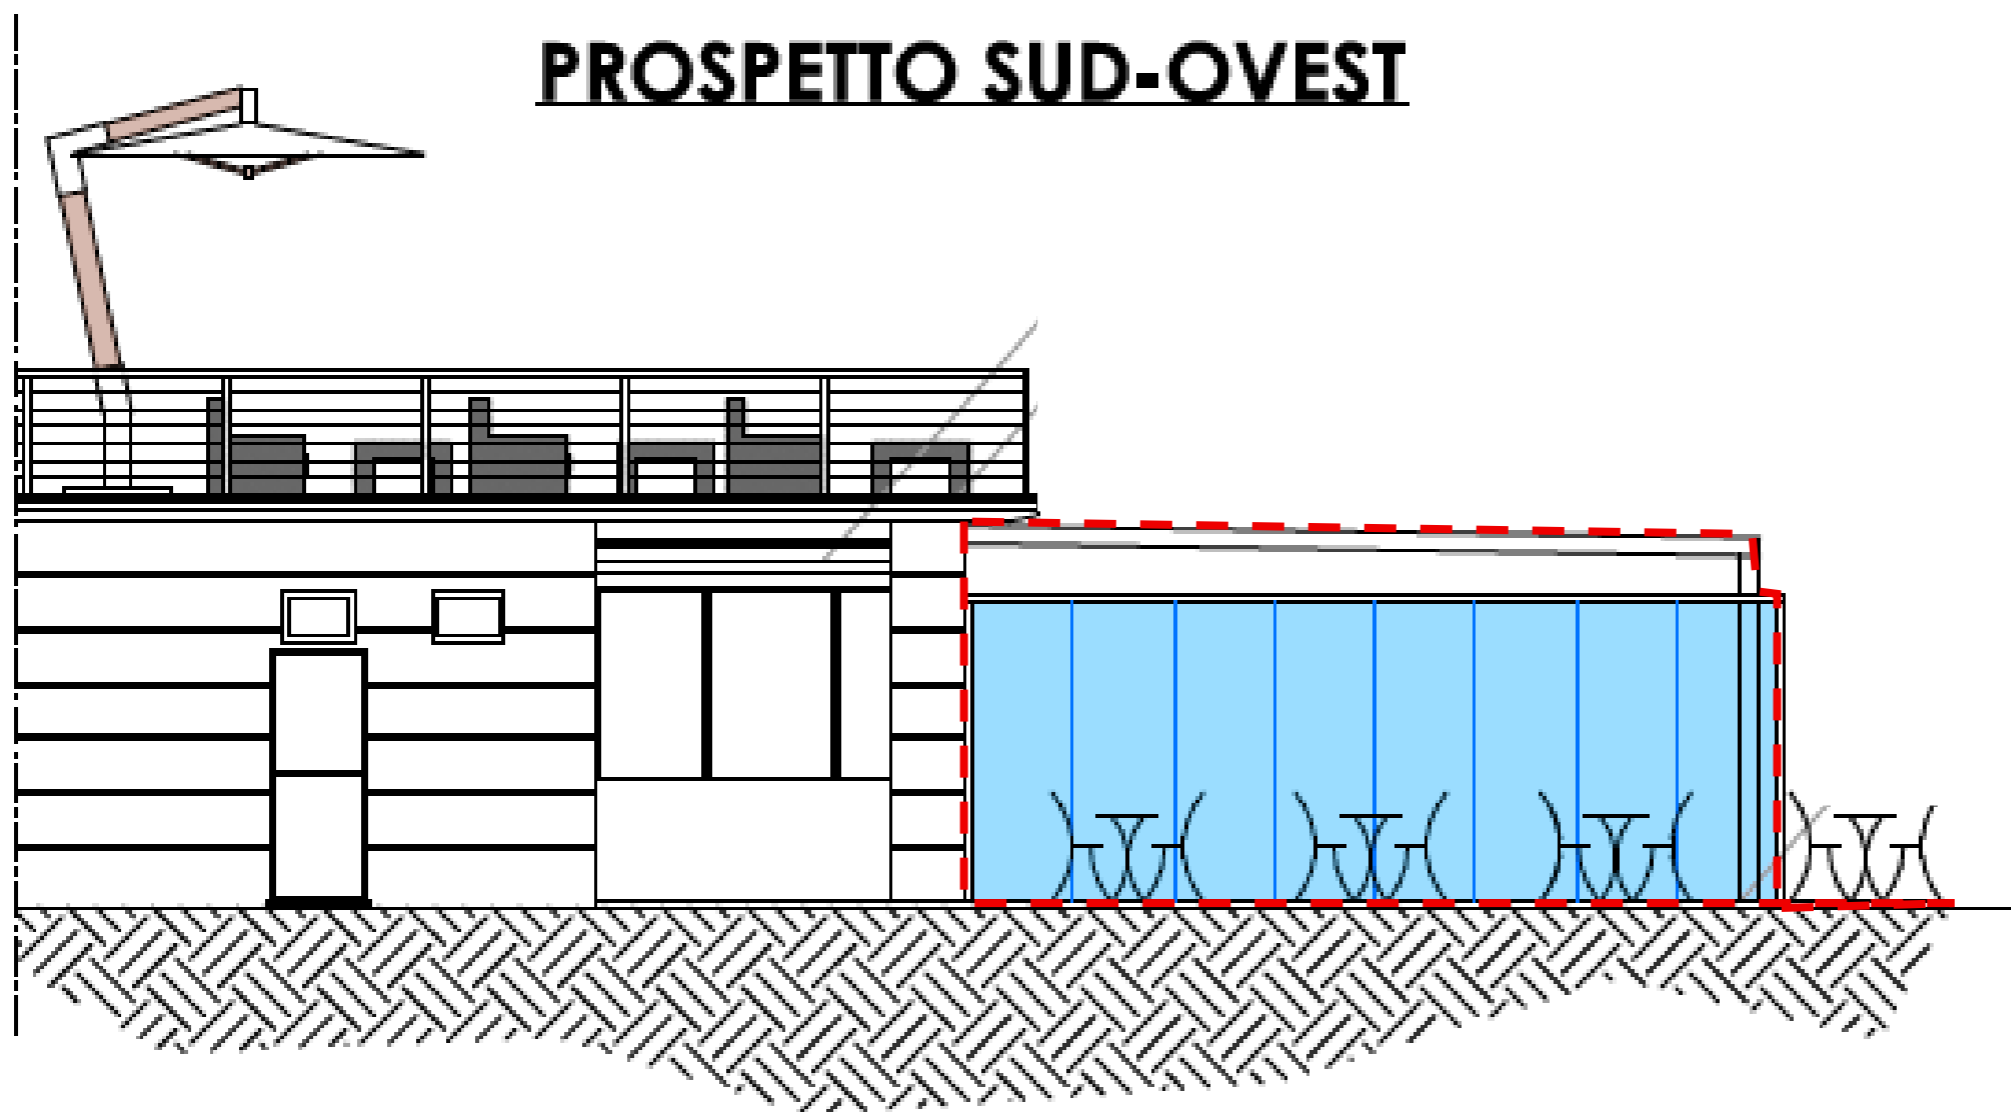

PROSPETTO NORD-EST

