


ALLEGATO B: SERVIZI IGIENICI DI USO PUBBLICO

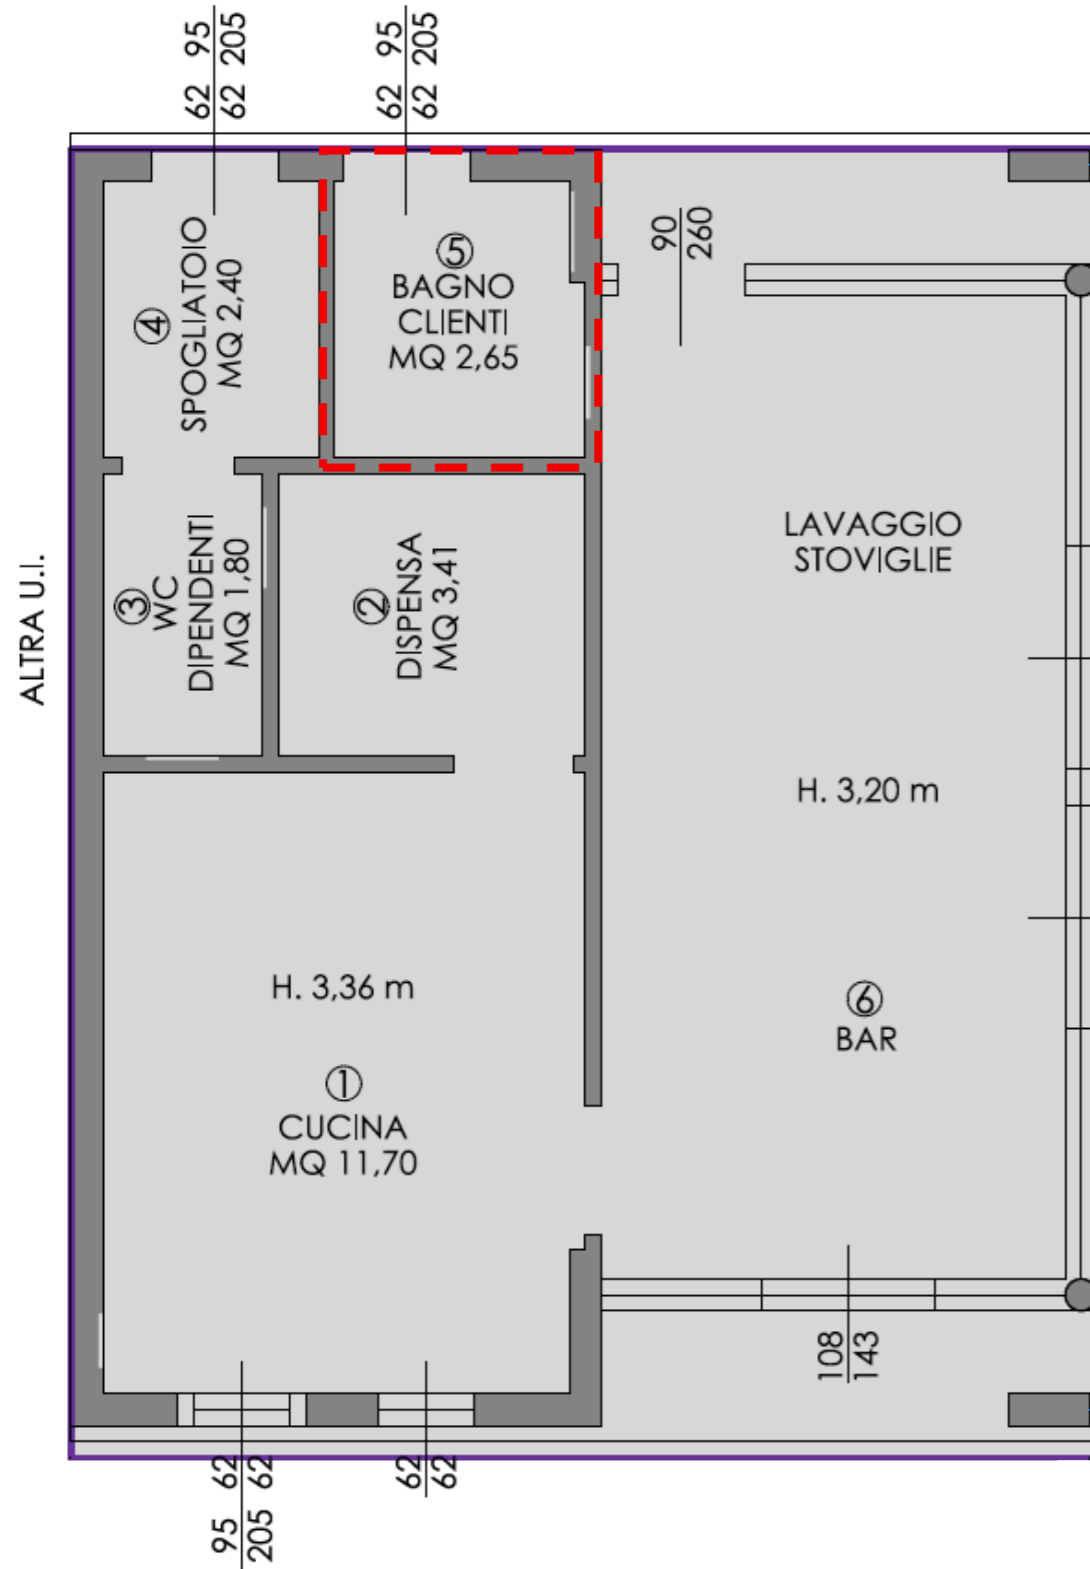

PROSPETTO NORD-EST

